



RZUT TARASU - POZIOMY I SPADKI

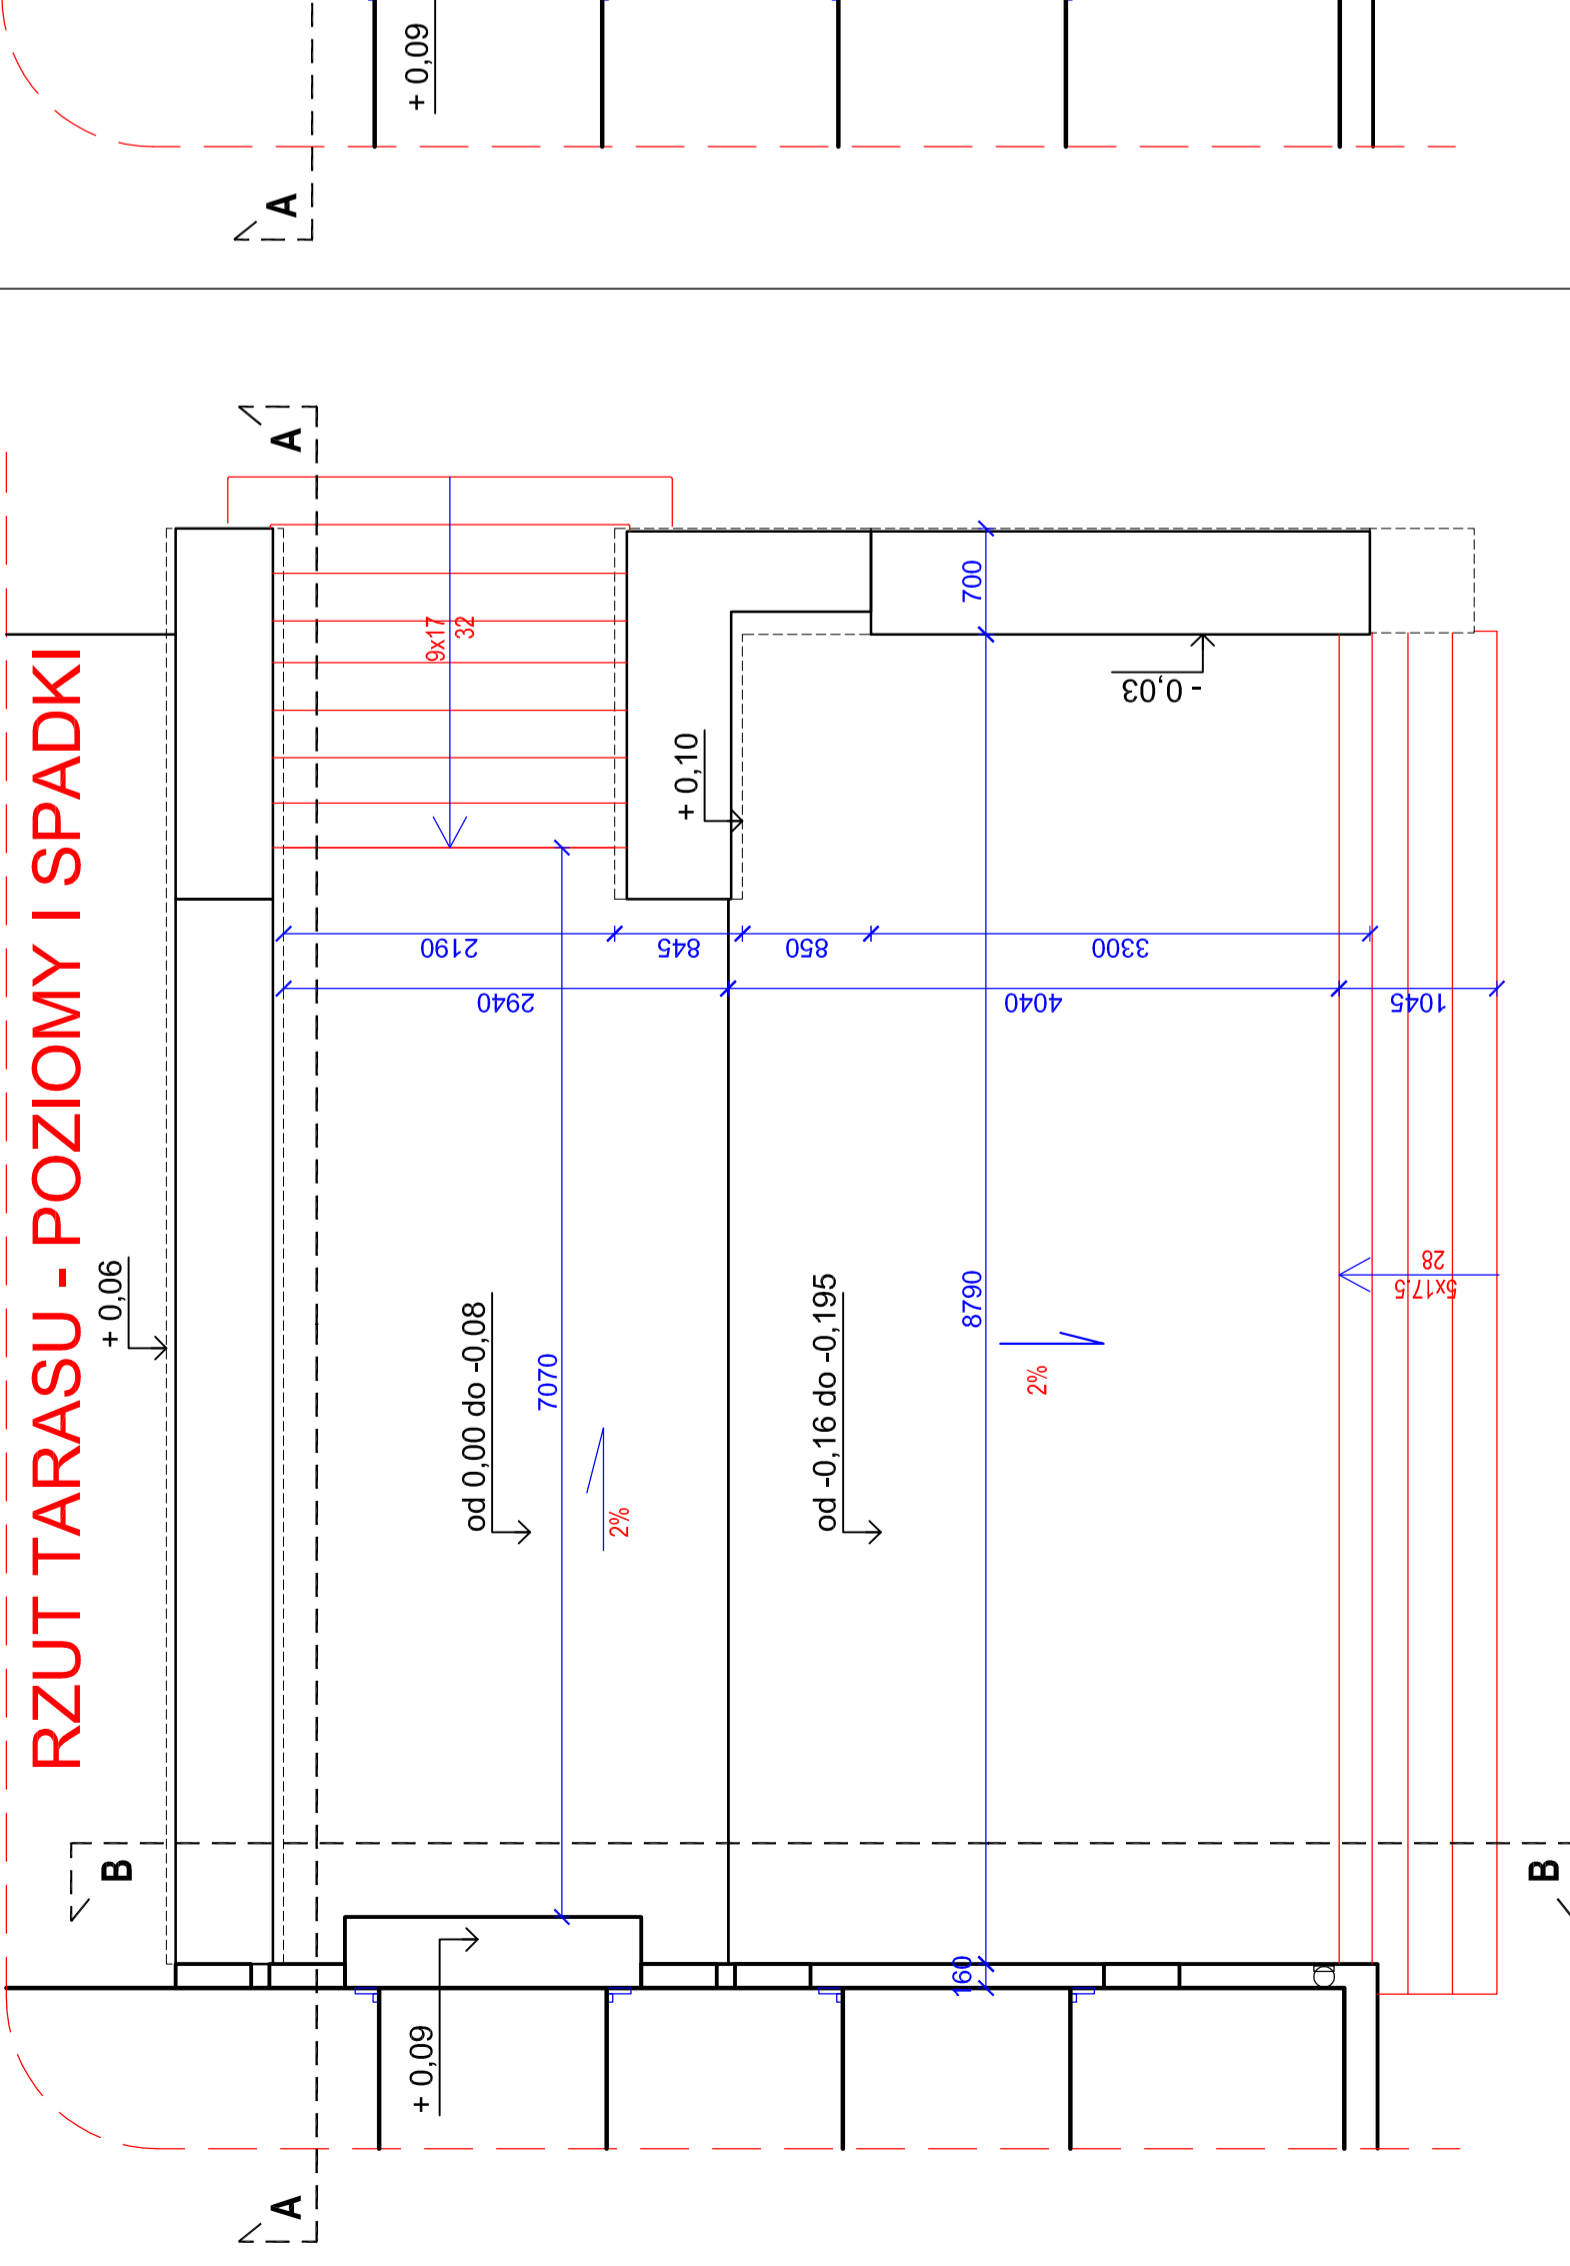


RZUT TARASU - ROZMIESZCZENIE PŁYT Z PIASKOWCA

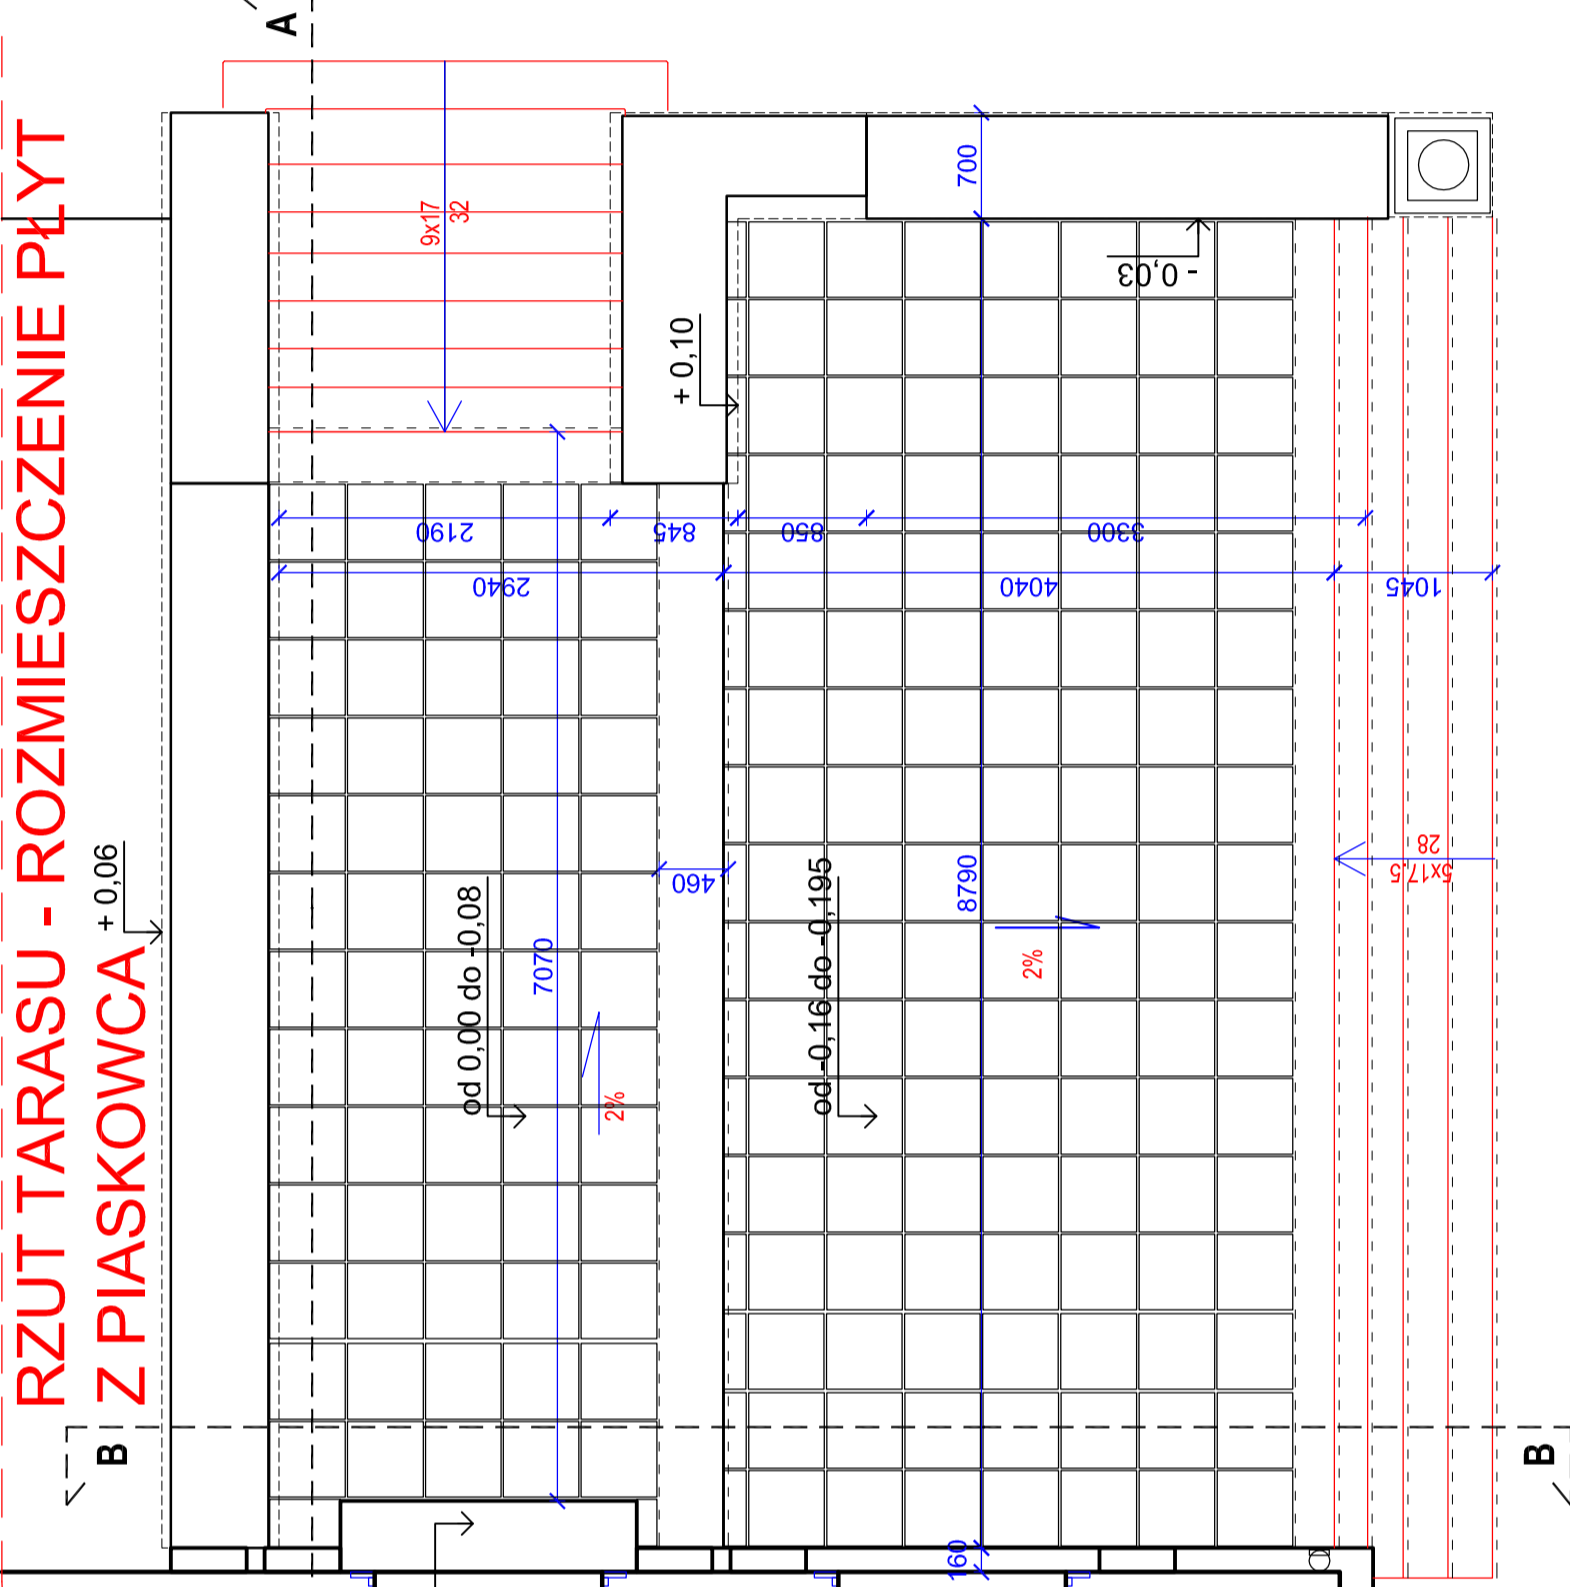

PROJEKTOWANY UKŁAD WARSTW TARASU skala 1:10

- PLYTY Z PIASKOWCA 500x500x50 NA KLEJU
- WYLEWKA CEMENTOWA gr. 6cm
- 2x PAPA TERMOZRZEWALNA SBS
- POLISTYREN EKSTRUOWANY 036 przyklejony
- PAPA PAROIZOLACYJNA
- SZLICHTA CEMENTOWA 2cm
- ISTN. STROP KLEINA
- TYNK WENETRZNY

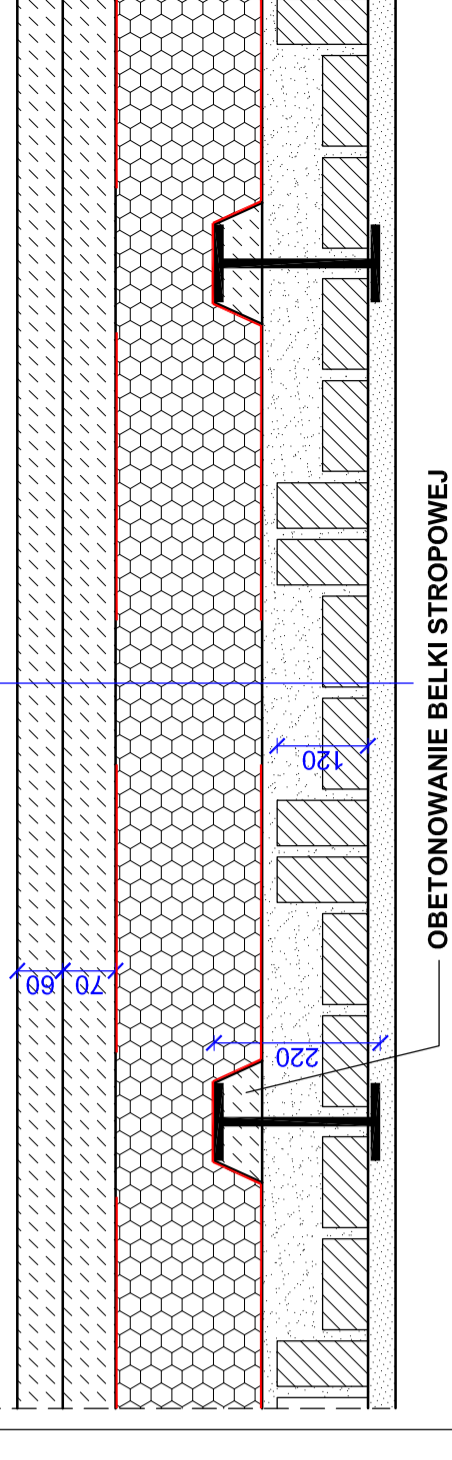


OBETONOWANIE BELKI STROPOWEJ


UWAGA !

1. Nie należy odmierać wymiarów z rysunku ani używać go jako szablonu. Przed przystąpieniem do prac budowlanych wymiary należy sprawdzić w naturze. W przypadku stwierdzenia niezgodności należy zwrócić się do projektanta.
2. Po wykonaniu odkrywek w czasie realizacji budowy należy zweryfikować stan istniejący ze stanem projektowanym. W razie rozbieżności należy bezwzględnie wezwąć projektantów.
3. W razie stwierdzenia kolizji z istniejącymi instalacjami należy bezwzględnie wezwąć projektantów.
4. Projekt należy zrealizować zgodnie ze sztuką budowlaną, warunkami technicznymi wykonania i odbioru robót budowlanych, oraz wytycznymi i technologią producentów materiałów budowlanych. W przypadku rozbieżności wymiarowych i technologicznych - skonsultować się z projektantem.
5. Wszystkie materiały, urządzenia, elementy i technologie, powinny posiadać przewidziane prawem i odpowiednimi przepisami, dopuszczenia, aprobaty i certyfikaty.

PRZEKRÓJ A-A skala 1:50

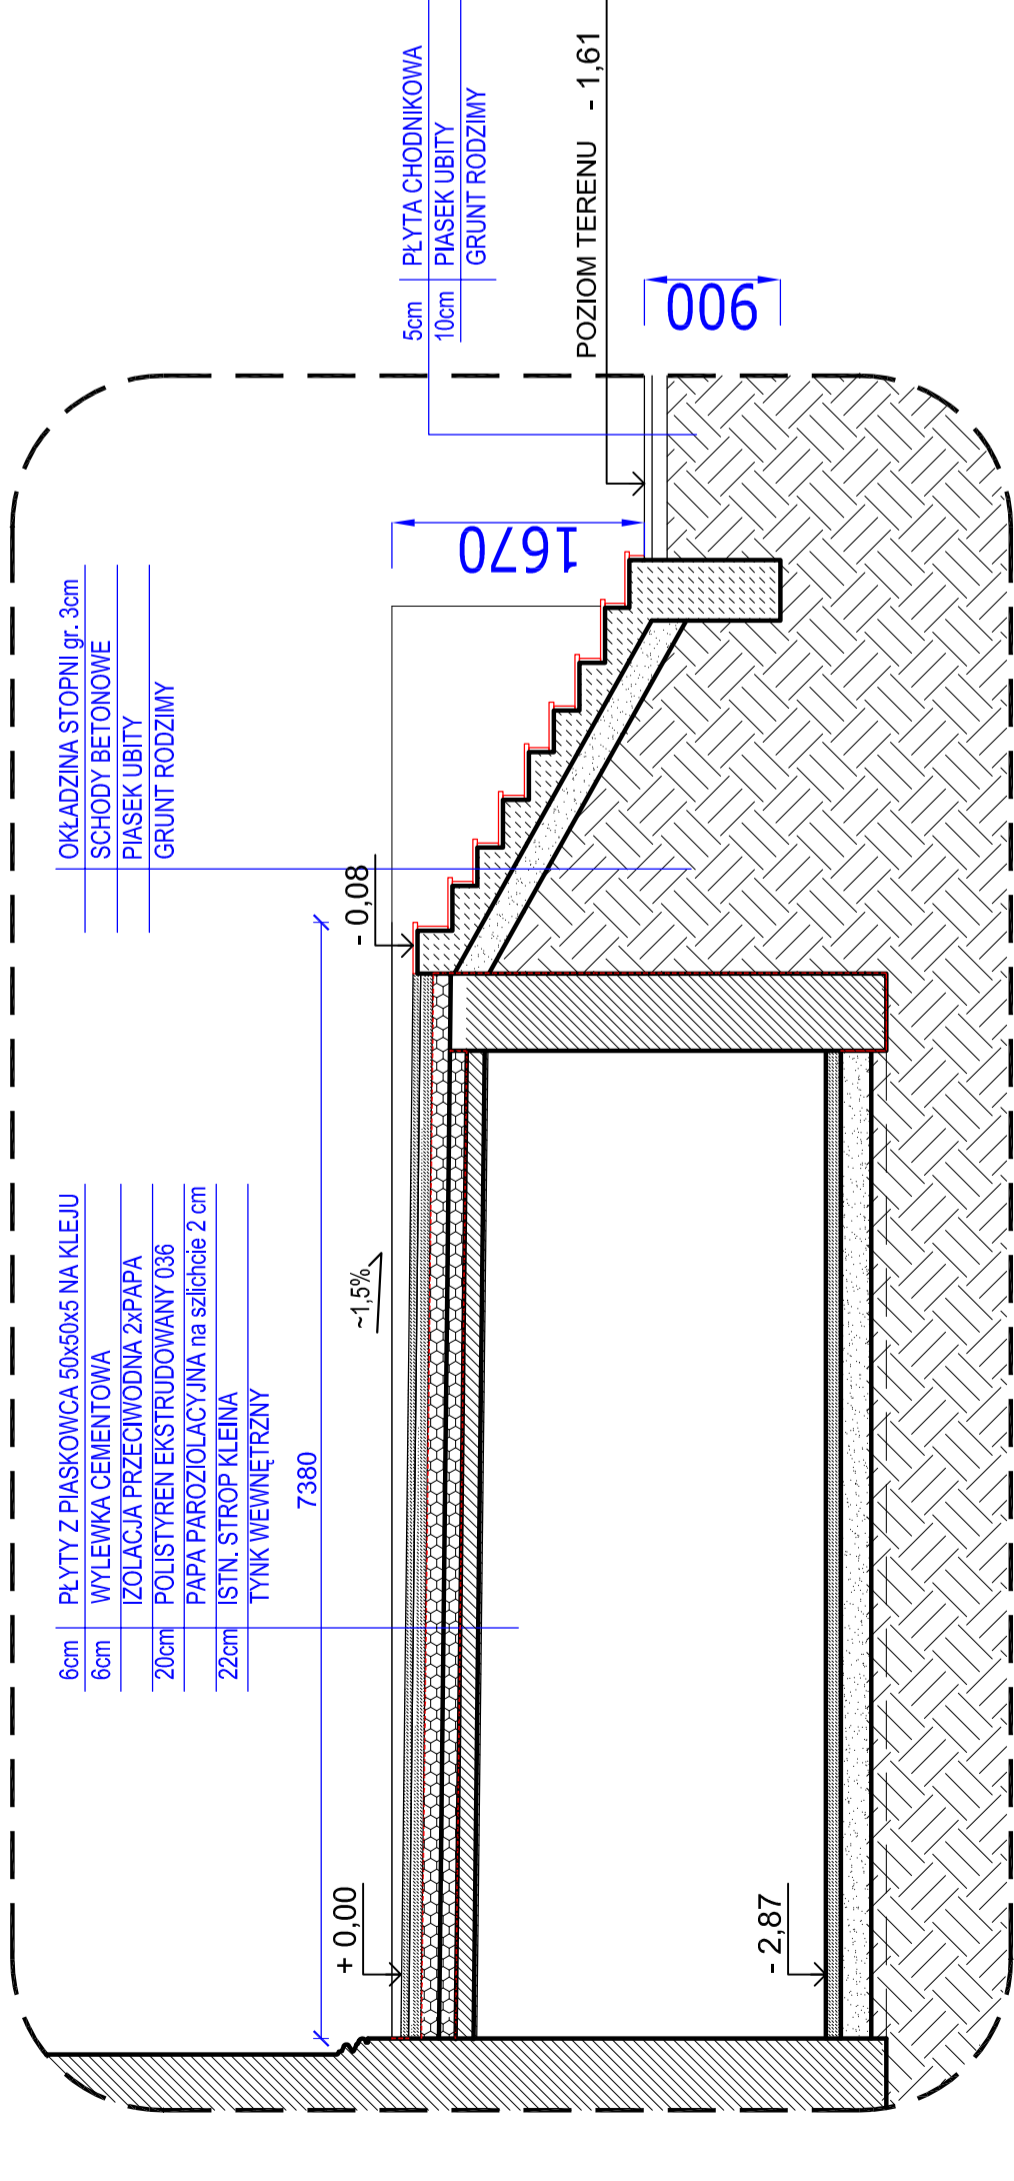

PRZEKRÓJ B-B skala 1:50

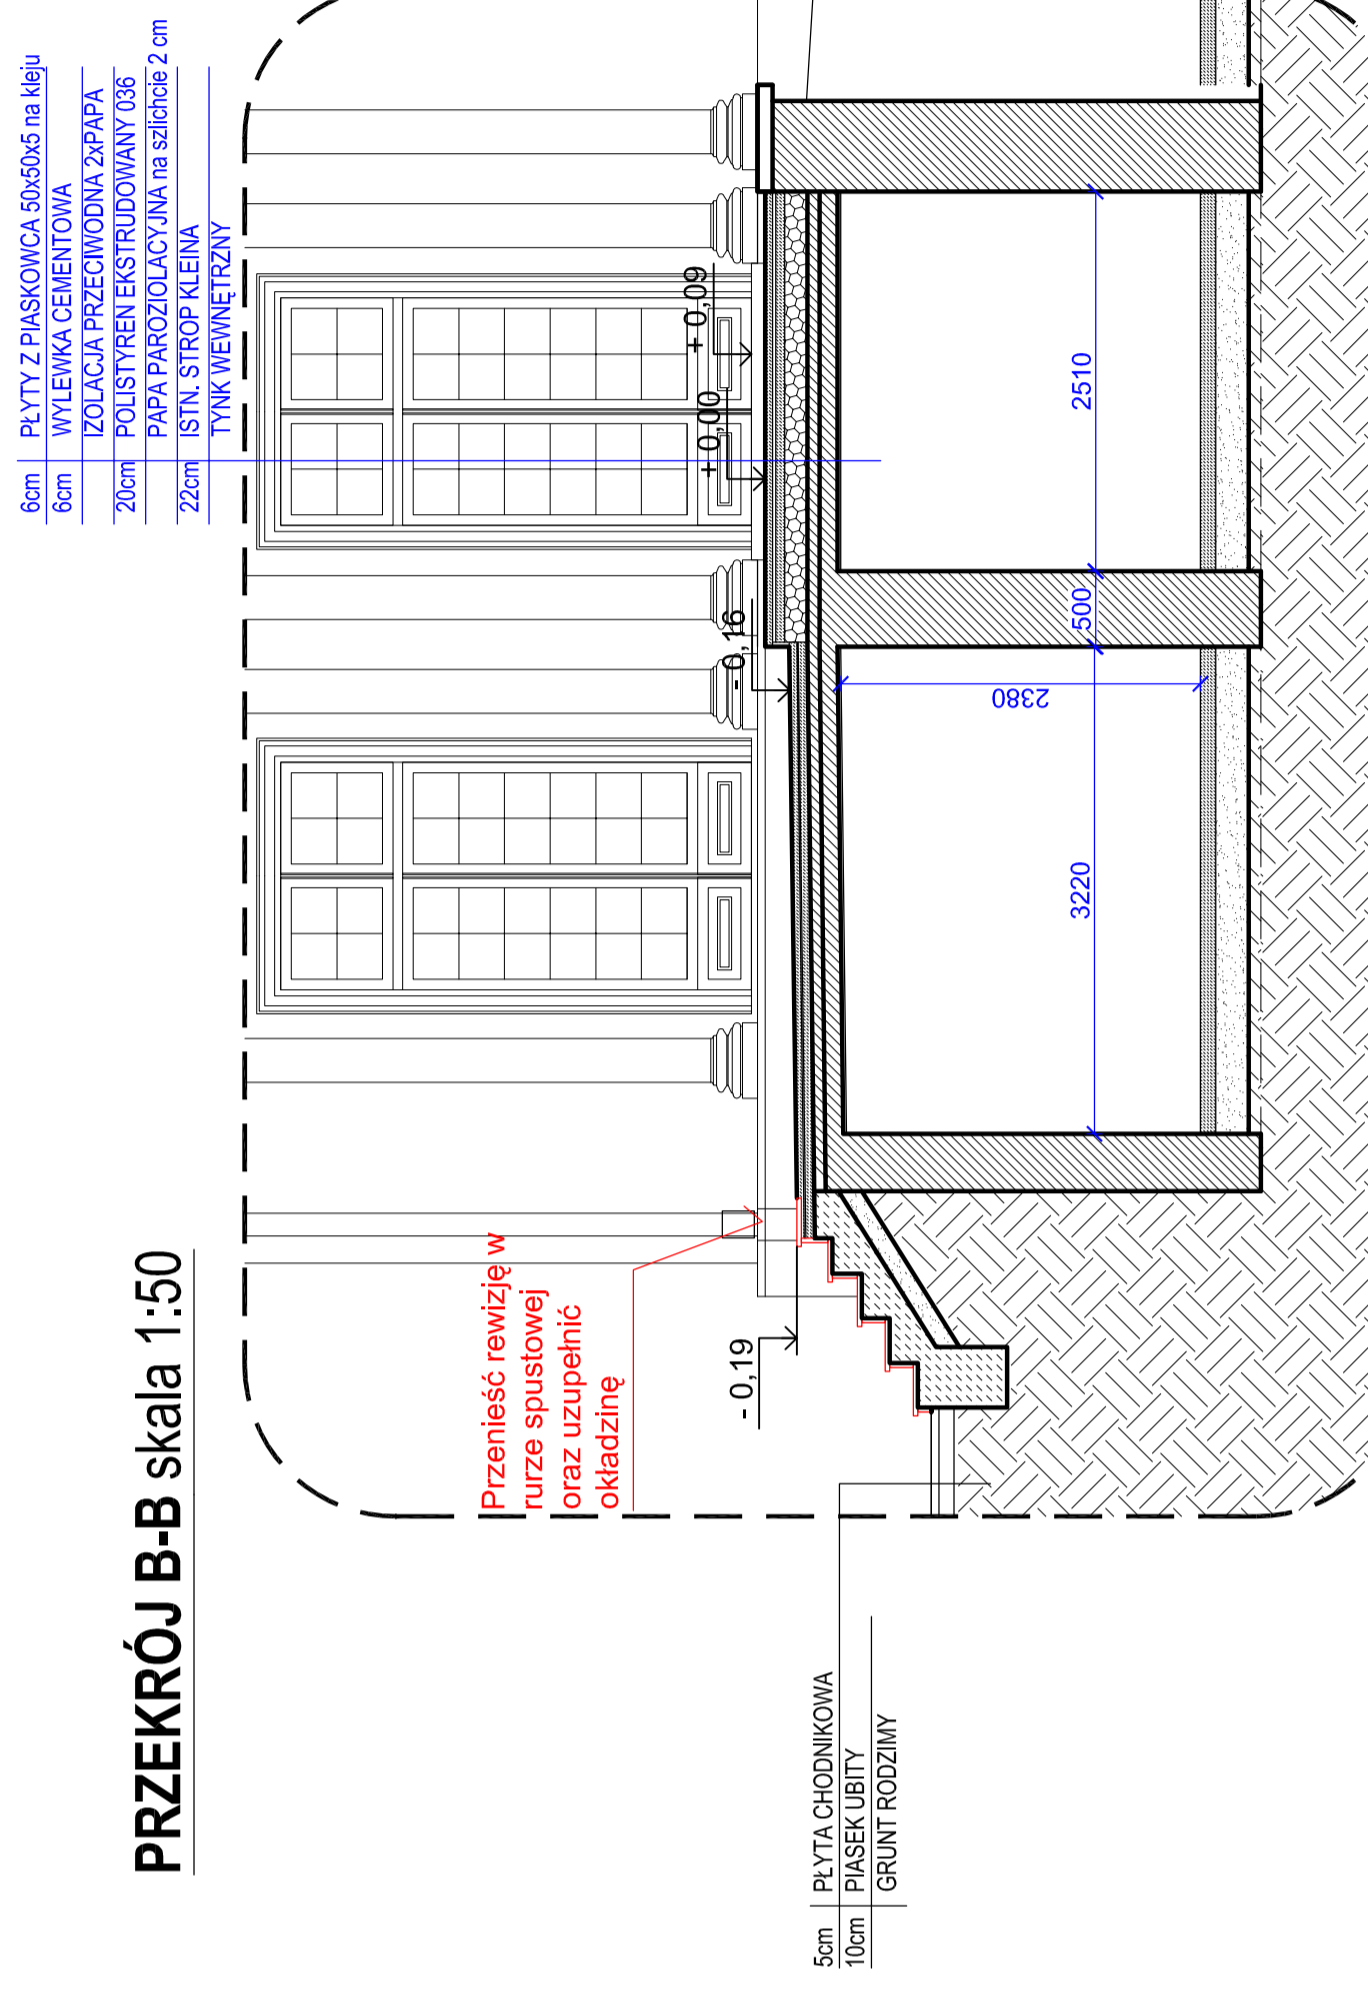

Przenieść rewidzję w rurze spustowej oraz uzupełnić okładzinę

BIURO INŻYNIERSKIE – ANTOSIJK		Architektura	
Ciszewska 3/4 02-443 Warszawa tel. 863 72 83		Konstrukcja	
Nazwa obiektu	Patoc w Jabłonnem	Skala	1:50
Adres obiektu	Jabłonna ul. Modlińska 105	Data	04.2014
Tenet projektu	Projekt izolacji przeciwwilgociowej murów piwnic i fundamentów wraz z ociepleniem.	Wykonanie	1:50
Tytuł rysunku	Taras wschodni – stan istniejący	Przebieg	1:50
Faza projektu		Projekt budowlano-wykonawczy	Bransza
Projektant		dr inż. Sławomir Antoski	481/66
Sprawdził		dr inż. Jan Antoski	St-762/83
Nr. upr.			
Data			15