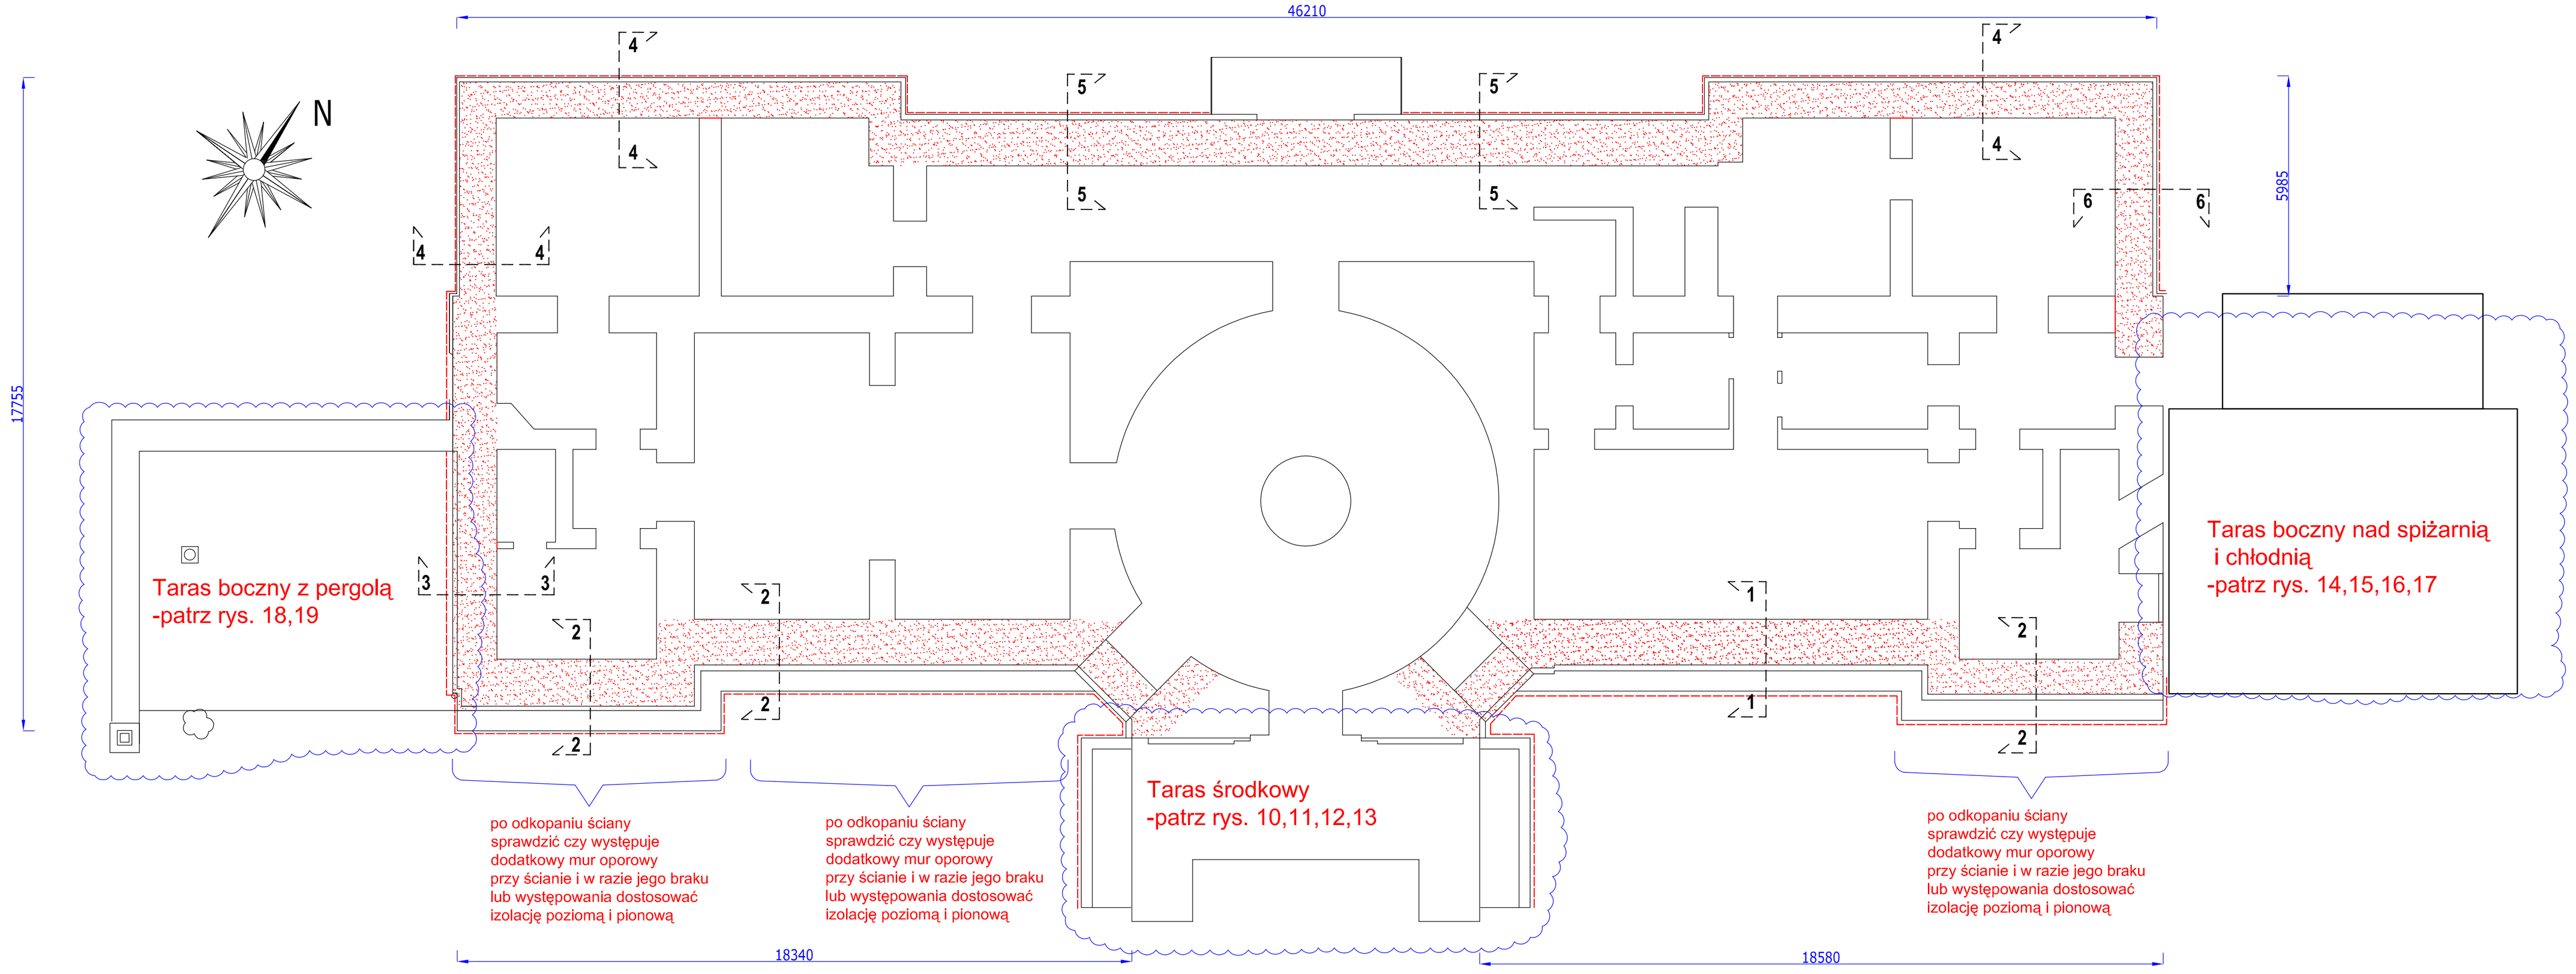

Legenda :

- Izolacja pionowa
- Iniekcja - izolacja pozioma
- tarasy - rozrysowane szczegółowo na rys. 10-19

UWAGA !

1. Nie należy odmierzać wymiarów z rysunku ani używać go jako szablonu. Przed przystąpieniem do prac budowlanych wymiary należy sprawdzić w naturze. W przypadku stwierdzenia niezgodności należy zwrócić się do projektanta.

2. Po wykonaniu odkrywek w czsie realizacji budowy należy zweryfikować stan istniejący ze stanem projektowanym. W razie rozbieżności należy bezzwłocznie wezwać projektantów.

3. W razie stwiedzenia kolizji z istniejącymi instalacjami należy bezzwłocznie wezwać projektantów.

4. Projekt należy zrealizawać zgodnie ze sztuka budowlaną, warunkami technicznymi wykonywania i odbioru robót budowlanych ,oraz wytycznymi i technologią producentów materiałów budowlanych. W przypadku rozbieżności wymiarowych i technologicznych - skonsulatowac się z projetantem.

5. Wszystkie materiały, urządzenia, elementy i technologie, powinny posiadać przewidziane prawem i odpowiednimi przepisami, dopuszczenia, aprobaty i certyfikaty.

BIURO INŻYNIERSKIE – ANTOSIK
Ciszewska 3/4 02-443 Warszawa tel. 863 72 83

Nazwa adres obiektu	Pałac w Jabłonnej Jabłonna ul. Modlińska 105				
Temat projektu	Projekt izolacji przeciwwilgociowej murów piwnic i fundamentów wraz z ociepleniem.				
Tytuł rysunku	Rzut piwnic-izolacje pionowe i poziome				
Faza projektu	Projekt budowlano-wykonawczy		Branża	Architektura Konstrukcja	
Projektował	dr inż. Wilada Suwalska-Antosik	481/66			Skala
	mgr inż. Ludomir Antosik			04.2014	1:100
	inż. Kamil Górecki				
Sprawdził	dr inż. Jan Antosik	St-762/83		04.2014	Nr rys.
		Nr upr.	Podpisy	Data	1